


Фрагмент плана проеззда

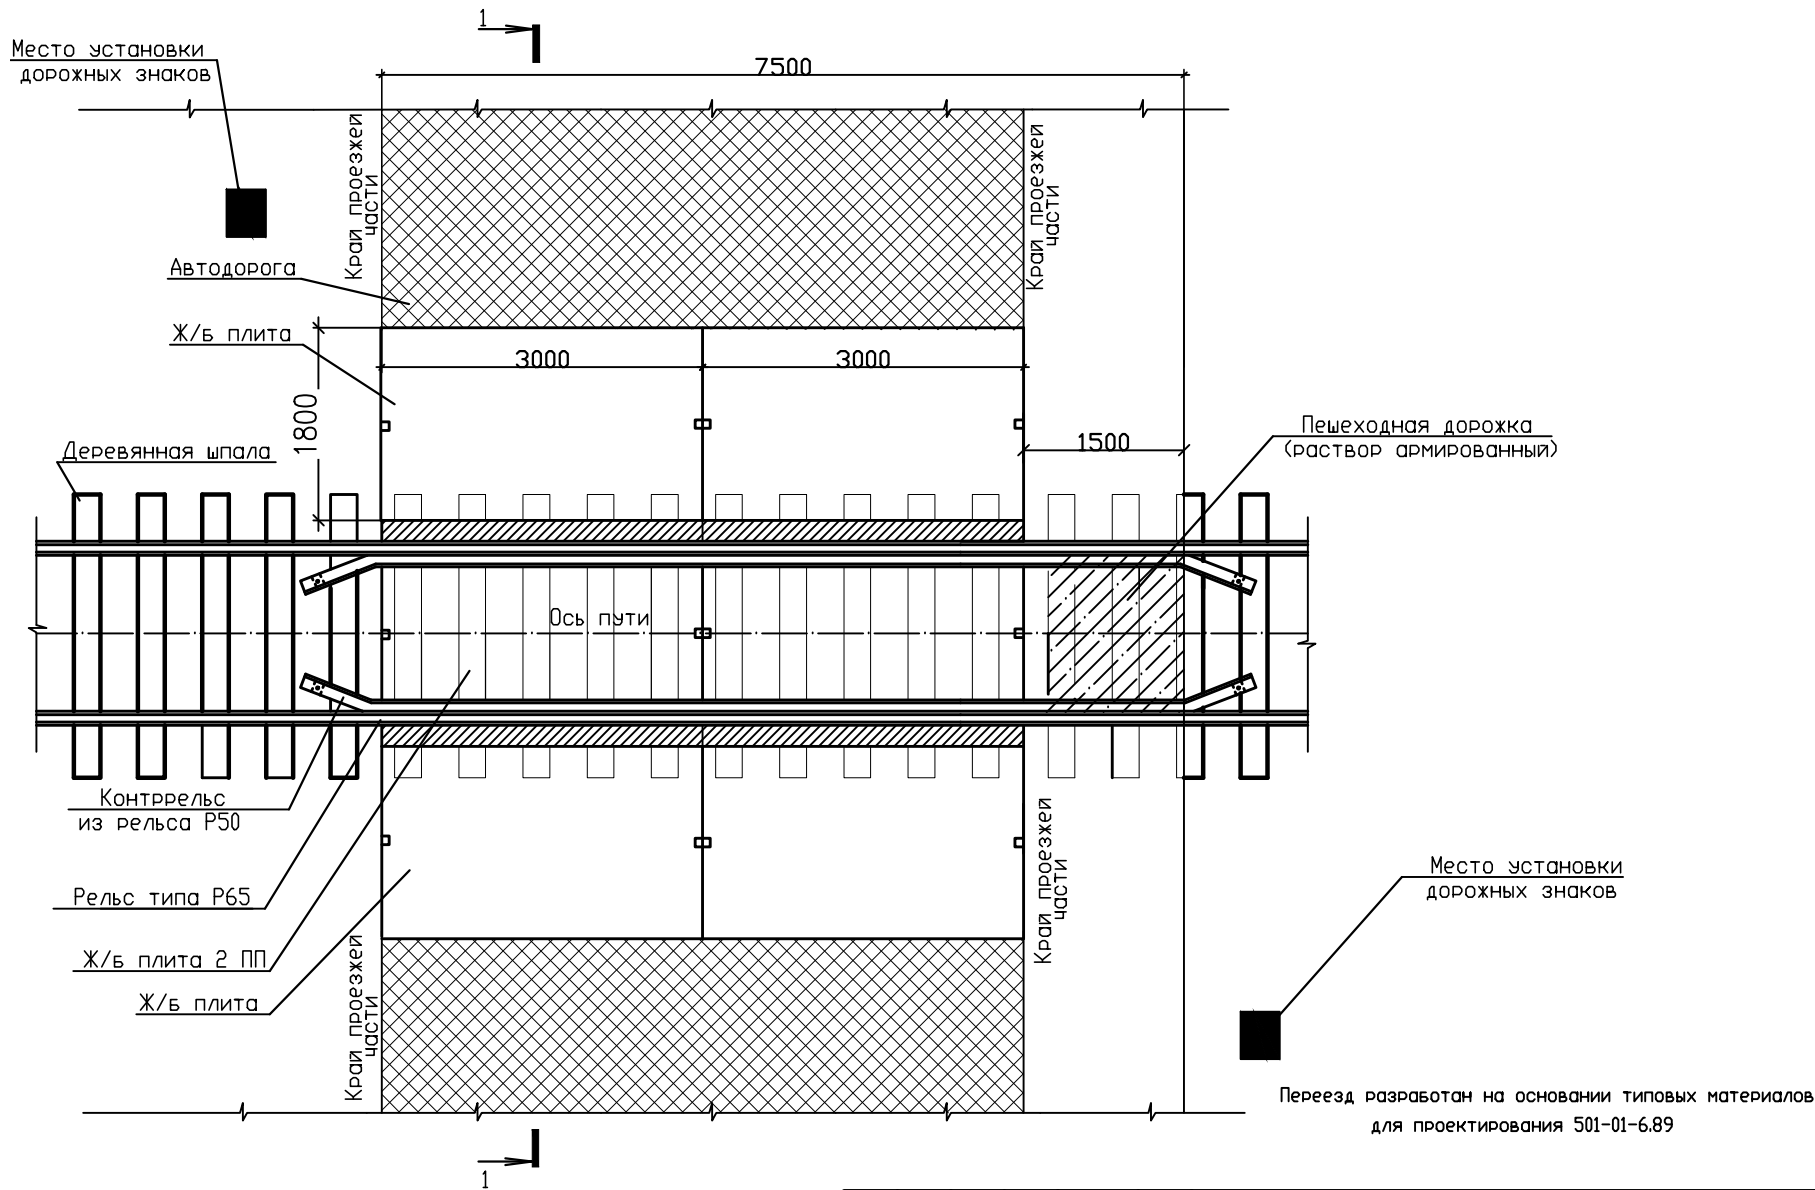


Согласовано

Изм.№ подл. Подпись и дата Взаминв.№

|   |      |      |        |         |      |        |      |        |
|---|------|------|--------|---------|------|--------|------|--------|
| Изм.  | Кол. | Лист | № док. | Подпись | Дата |        |      |        |
|   |      |      |        |         |      | Стадия | Лист | Листов |
|   |      |      |        |         |      |        | 1    |        |
| Устройство проеззда на ж/б плитах и деревянных шпалах |      |      |        |         |      |        |      |        |

# 1-1

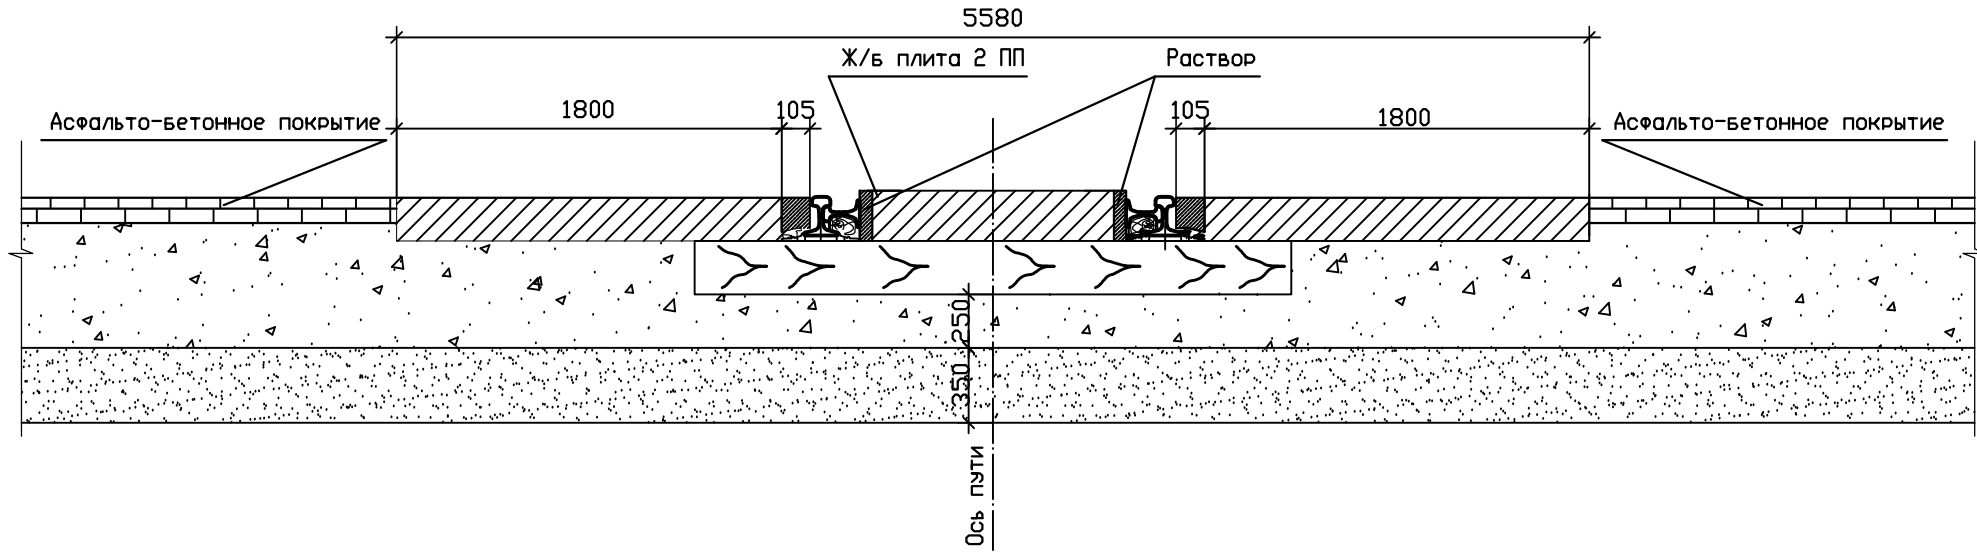

Согласовано

Инов. подл. Подпись и дата Взломивн.

|      |      |      |        |         |      |            |        |      |        |
|------|------|------|--------|---------|------|------------|--------|------|--------|
|      |      |      |        |         |      |            |        |      |        |
|      |      |      |        |         |      |            |        |      |        |
| Изм. | Кол. | Лист | № док. | Подпись | Дата |            |        |      |        |
|      |      |      |        |         |      |            |        |      |        |
|      |      |      |        |         |      |            | Стадия | Лист | Листов |
|      |      |      |        |         |      |            |        | 2    |        |
|      |      |      |        |         |      | Разрез 1-1 |        |      |        |