


Фрагмент плана переезда из полнопрофильного
резинового покрытия

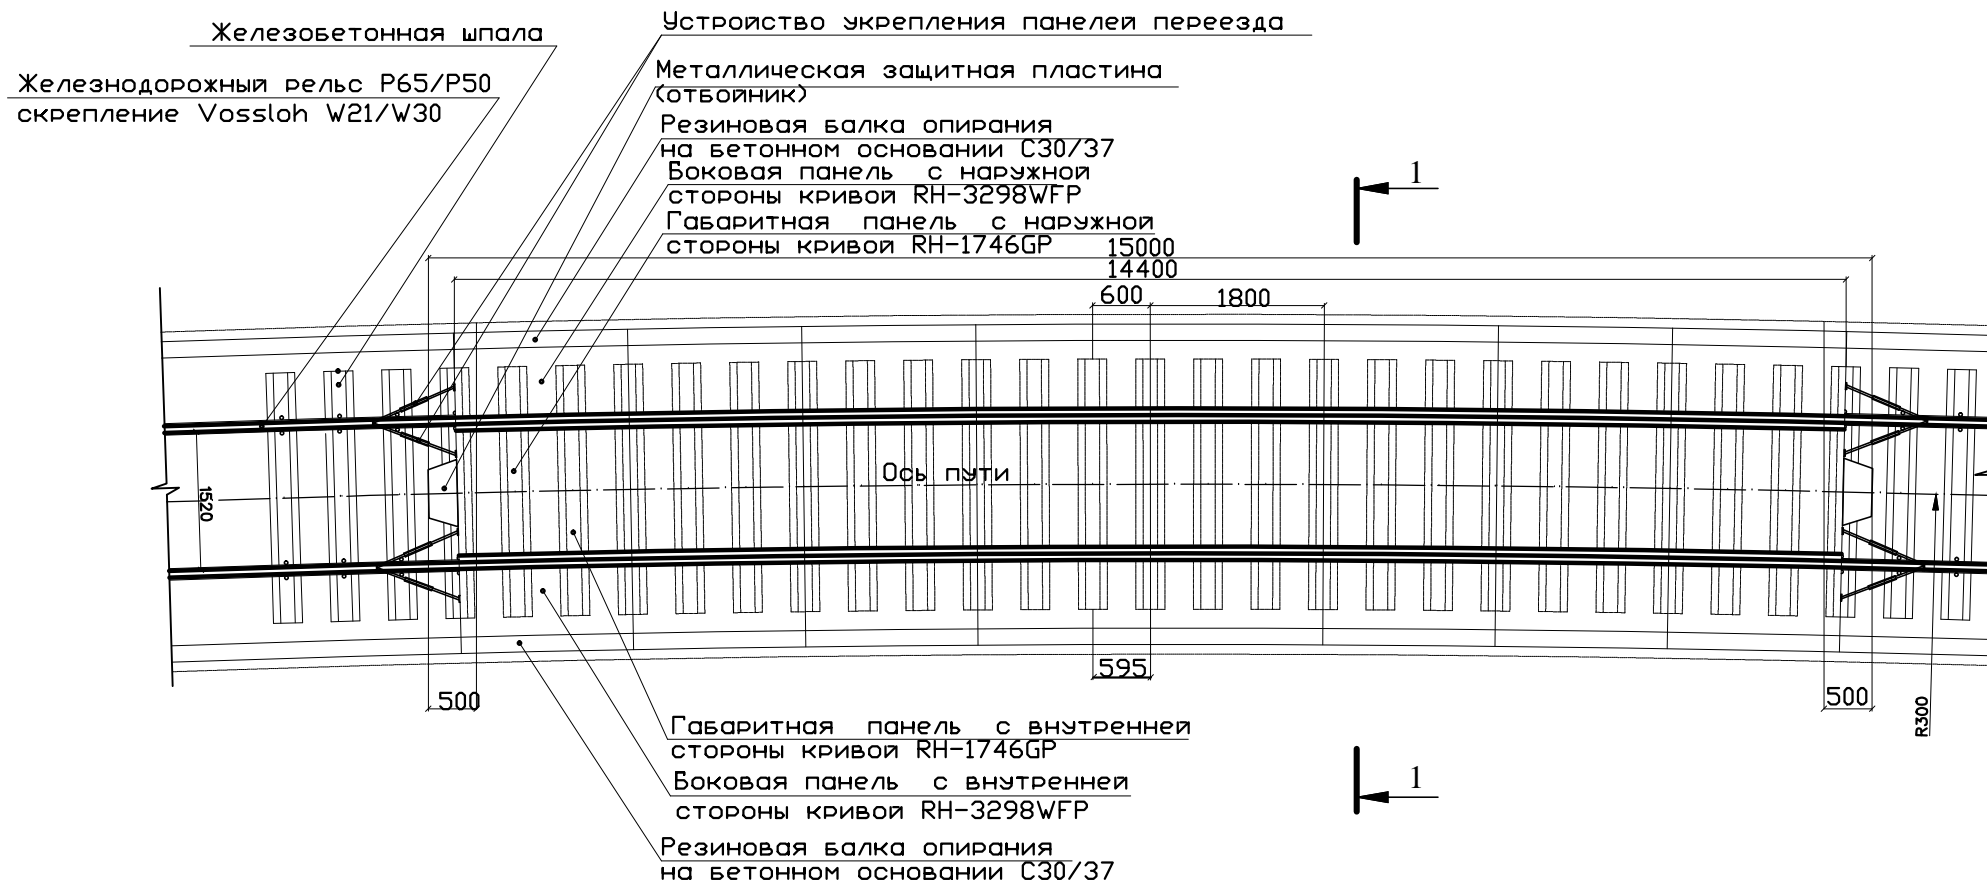


Согласовано

Инв.№ подл. Подпись и дата Взаминв.№

Изм.	Кол.	Лист	№ док.	Подпись	Дата				
								Стадия	Лист
									1
									Листов
								Устройство переезда из полнопрофильного резинового покрытия из композиционных материалов и ж/б шпалах	

1-1

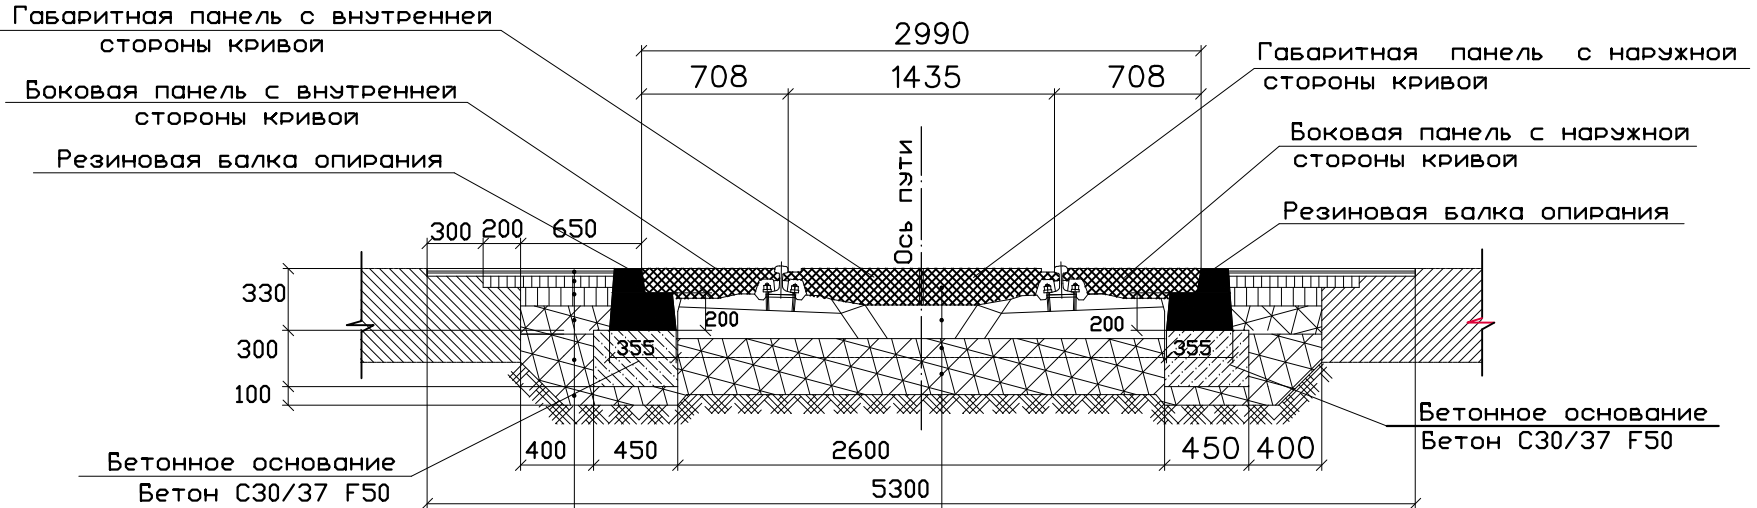

- горячий асфальт AC11surf SI -4см -
- горячий асфальт AC22bin SII -6см -
- горячий асфальт AC32base SIII -10см-
- смесь минеральных материалов 0/45 N-I -15см-
- смесь минеральных материалов 0/56 N-II -20см-

- габаритная панель RH-1746GP TC R
- железобетонная шпала
- гранитный щебень, фракция 5/8 -10см
- гранитный щебень, фракция 31,5/62,5 -20см

Согласовано

Инв.№ подл. Подпись и дата Взаминв.№

Изм.	Кол.	Лист	№ док.	Подпись	Дата			
						Стадия	Лист	Листов
							2	
Разрез 1-1								